EXHIBIT "A"

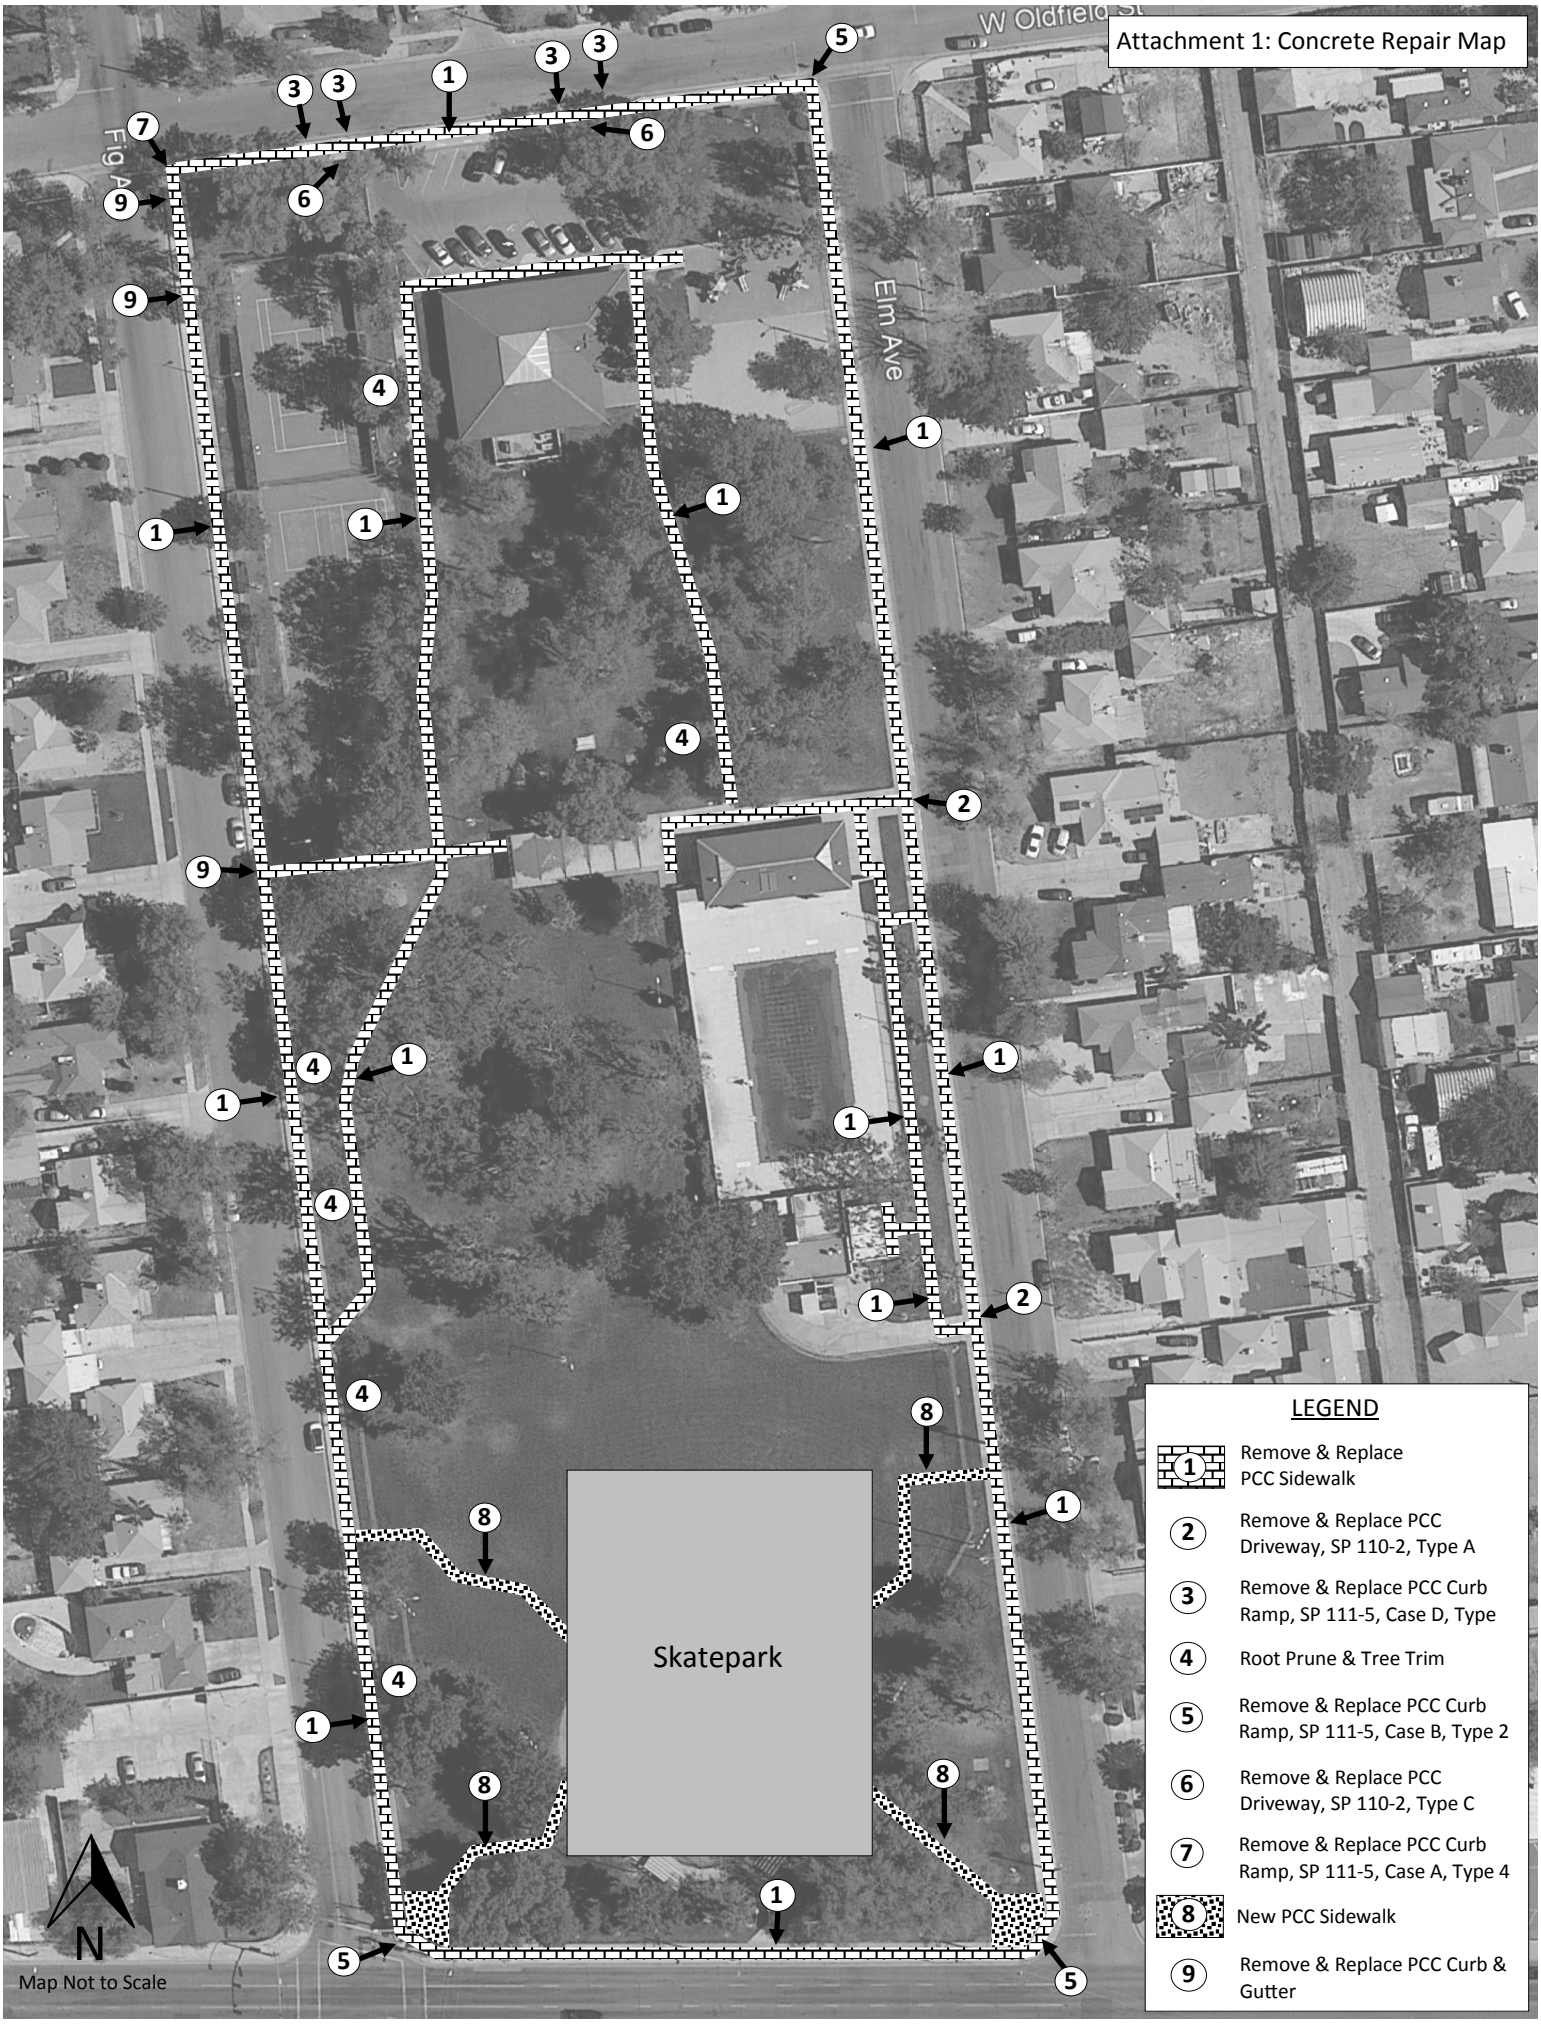
Attachment 1: Concrete Repair Map
W Oldfield St
Elm Ave
Fig Ave
Skatepark
N
Map Not to Scale
LEGEND
1 Remove & Replace PCC Sidewalk
2 Remove & Replace PCC Driveway, SP 110-2, Type A
3 Remove & Replace PCC Curb Ramp, SP 111-5, Case D, Type
4 Root Prune & Tree Trim
5 Remove & Replace PCC Curb Ramp, SP 111-5, Case B, Type 2
6 Remove & Replace PCC Driveway, SP 110-2, Type C
7 Remove & Replace PCC Curb Ramp, SP 111-5, Case A, Type 4
8 New PCC Sidewalk
9 Remove & Replace PCC Curb & Gutter